Projekt zagospodarowania terenu

Skala 1:500

Utwardzenie terenu działek budowlanych do obsługi budynków usługowych oraz mieszkalnych wielorodzinnych przy ul. A. Mickiewicza 52A w Bielsku Podlaskim

WARIANT I

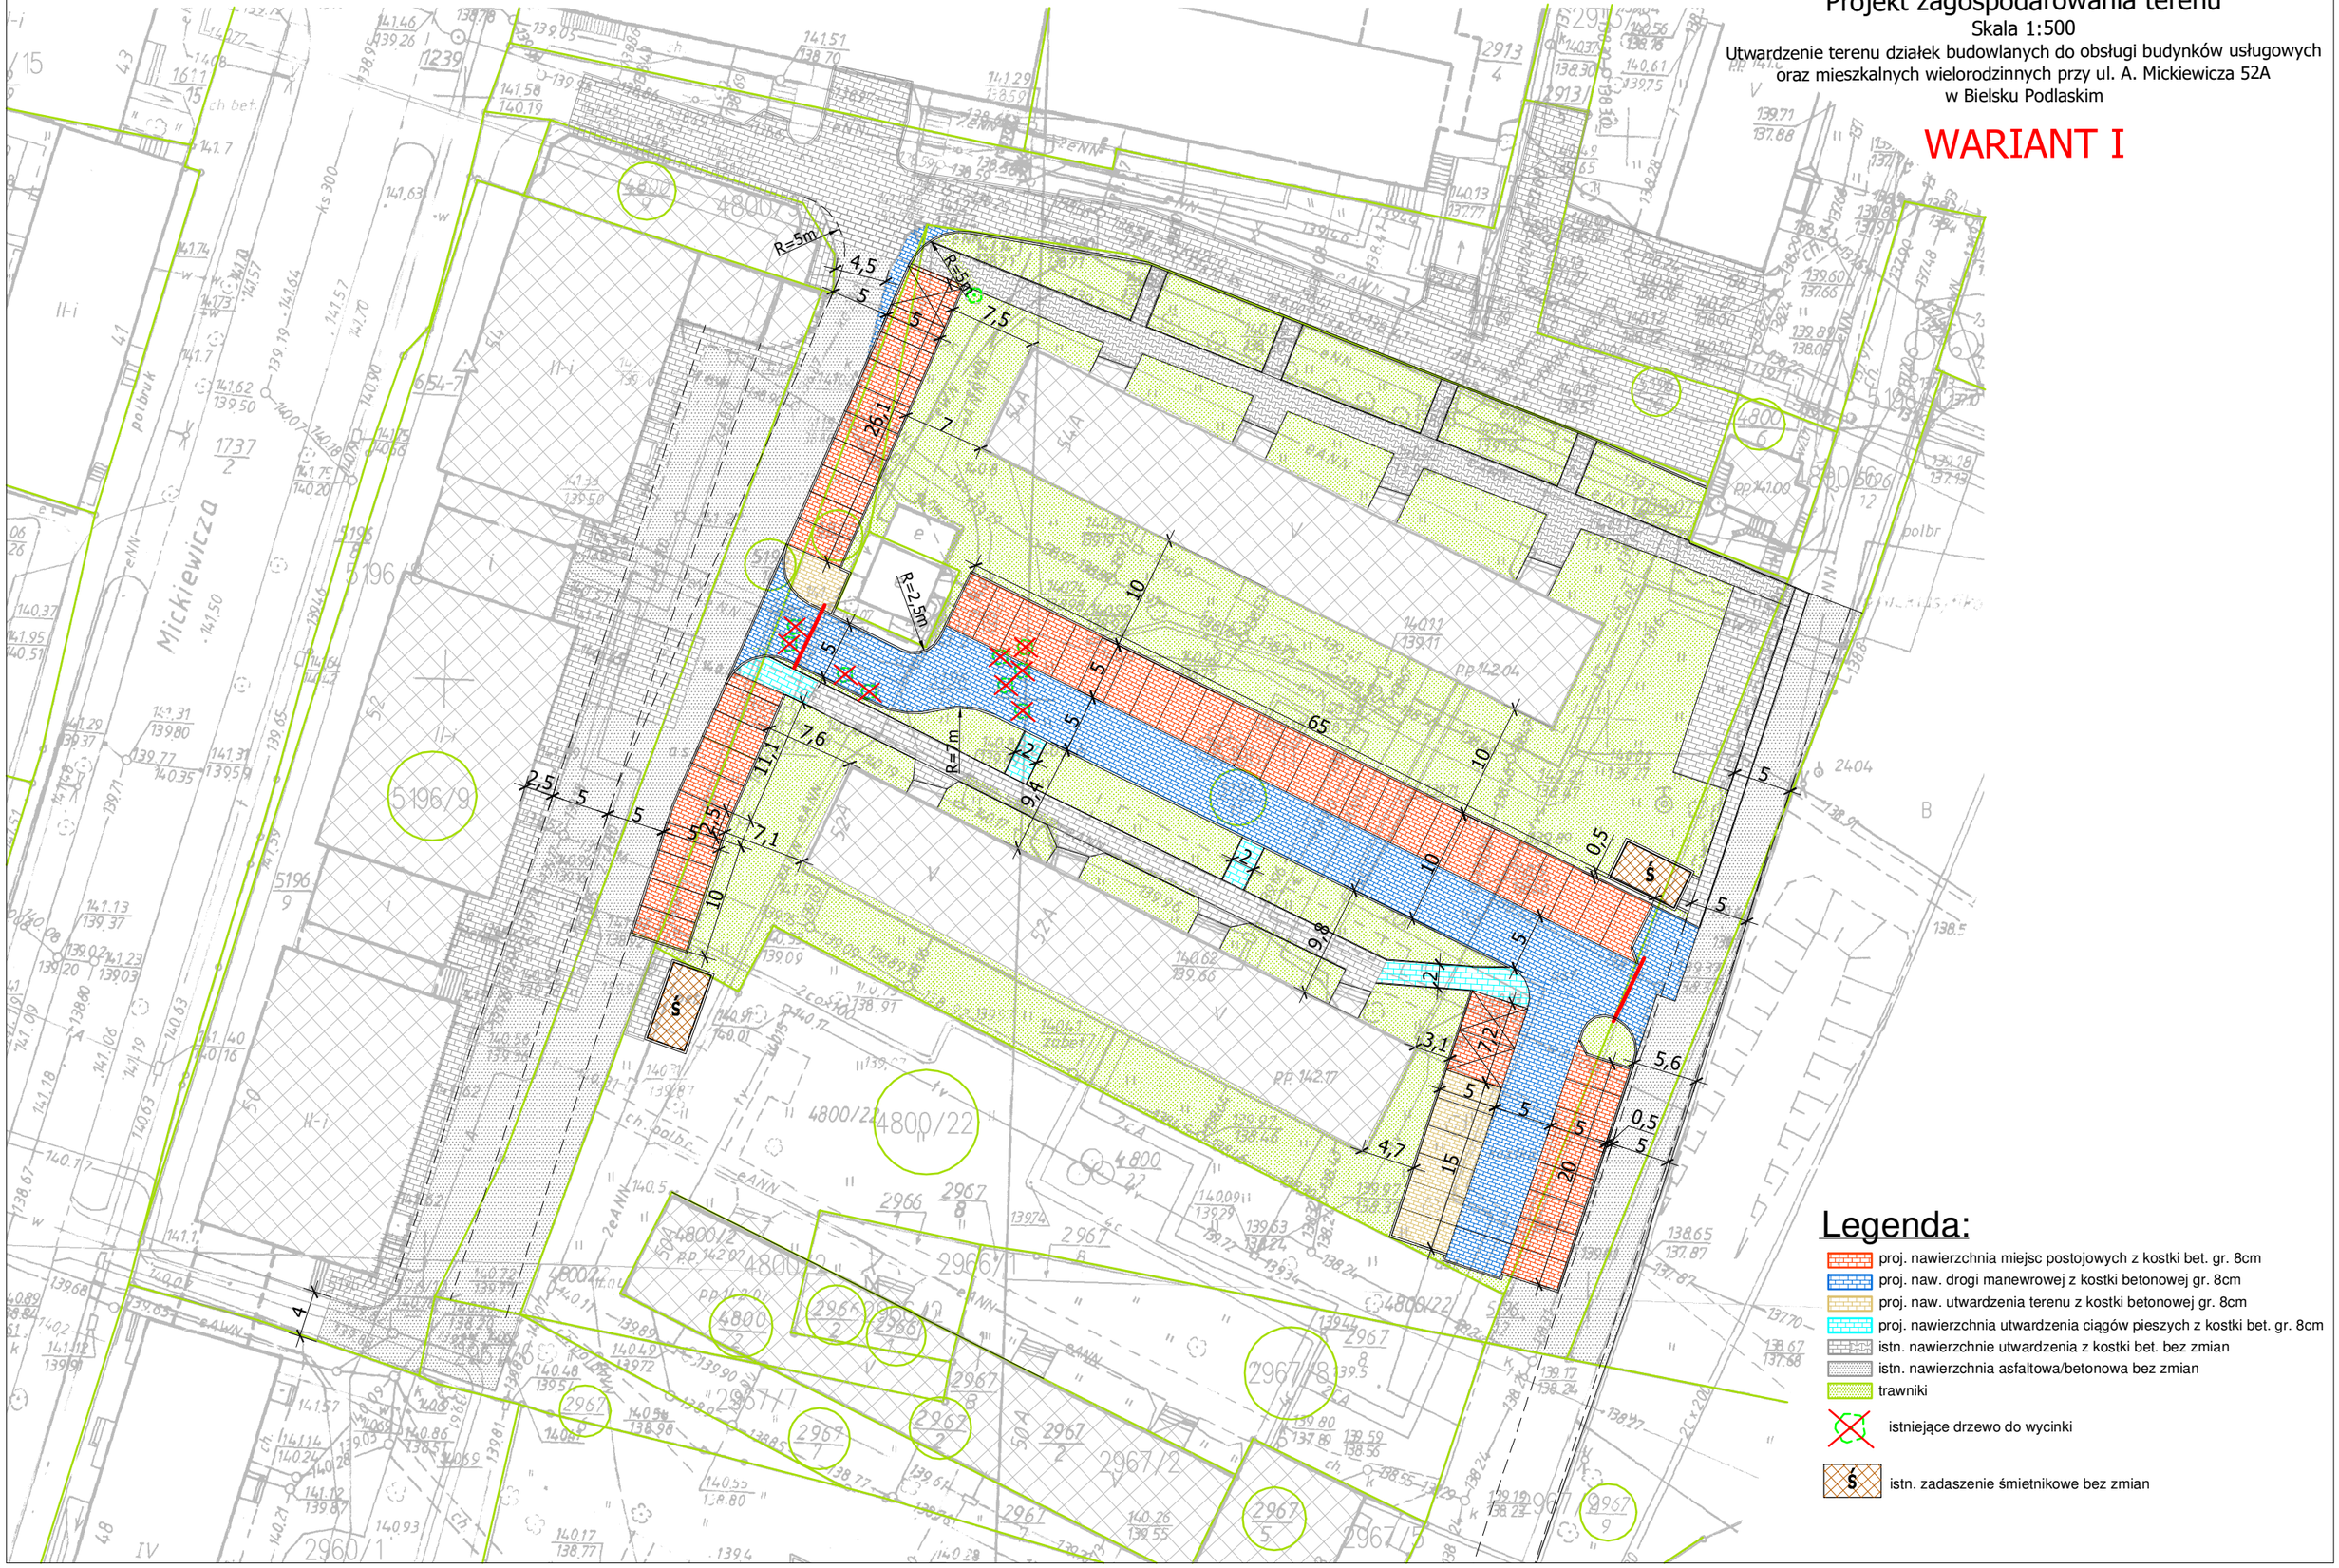

Legenda:

- proj. nawierzchnia miejsc postojowych z kostki bet. gr. 8cm
- proj. naw. drogi manewrowej z kostki betonowej gr. 8cm
- proj. naw. utwardzenia terenu z kostki betonowej gr. 8cm
- proj. nawierzchnia utwardzenia ciągów pieszych z kostki bet. gr. 8cm
- istn. nawierzchnie utwardzenia z kostki bet. bez zmian
- istn. nawierzchnia asfaltowa/betonowa bez zmian
- trawniki
- istniejące drzewo do wycinki
- istn. zadaszenie śmietnikowe bez zmian