


Załącznik graficzny do wniosku o wycinkę drzew

Przebudowa i utwardzenie terenu na osiedlu przy ul. A. Mickiewicza w Bielsku Podlaskim

Działki nr ewid. 2967/6 oraz 5196/11 obręb 3 Bielsk Podlaski, pow. bielski
Skala 1:500

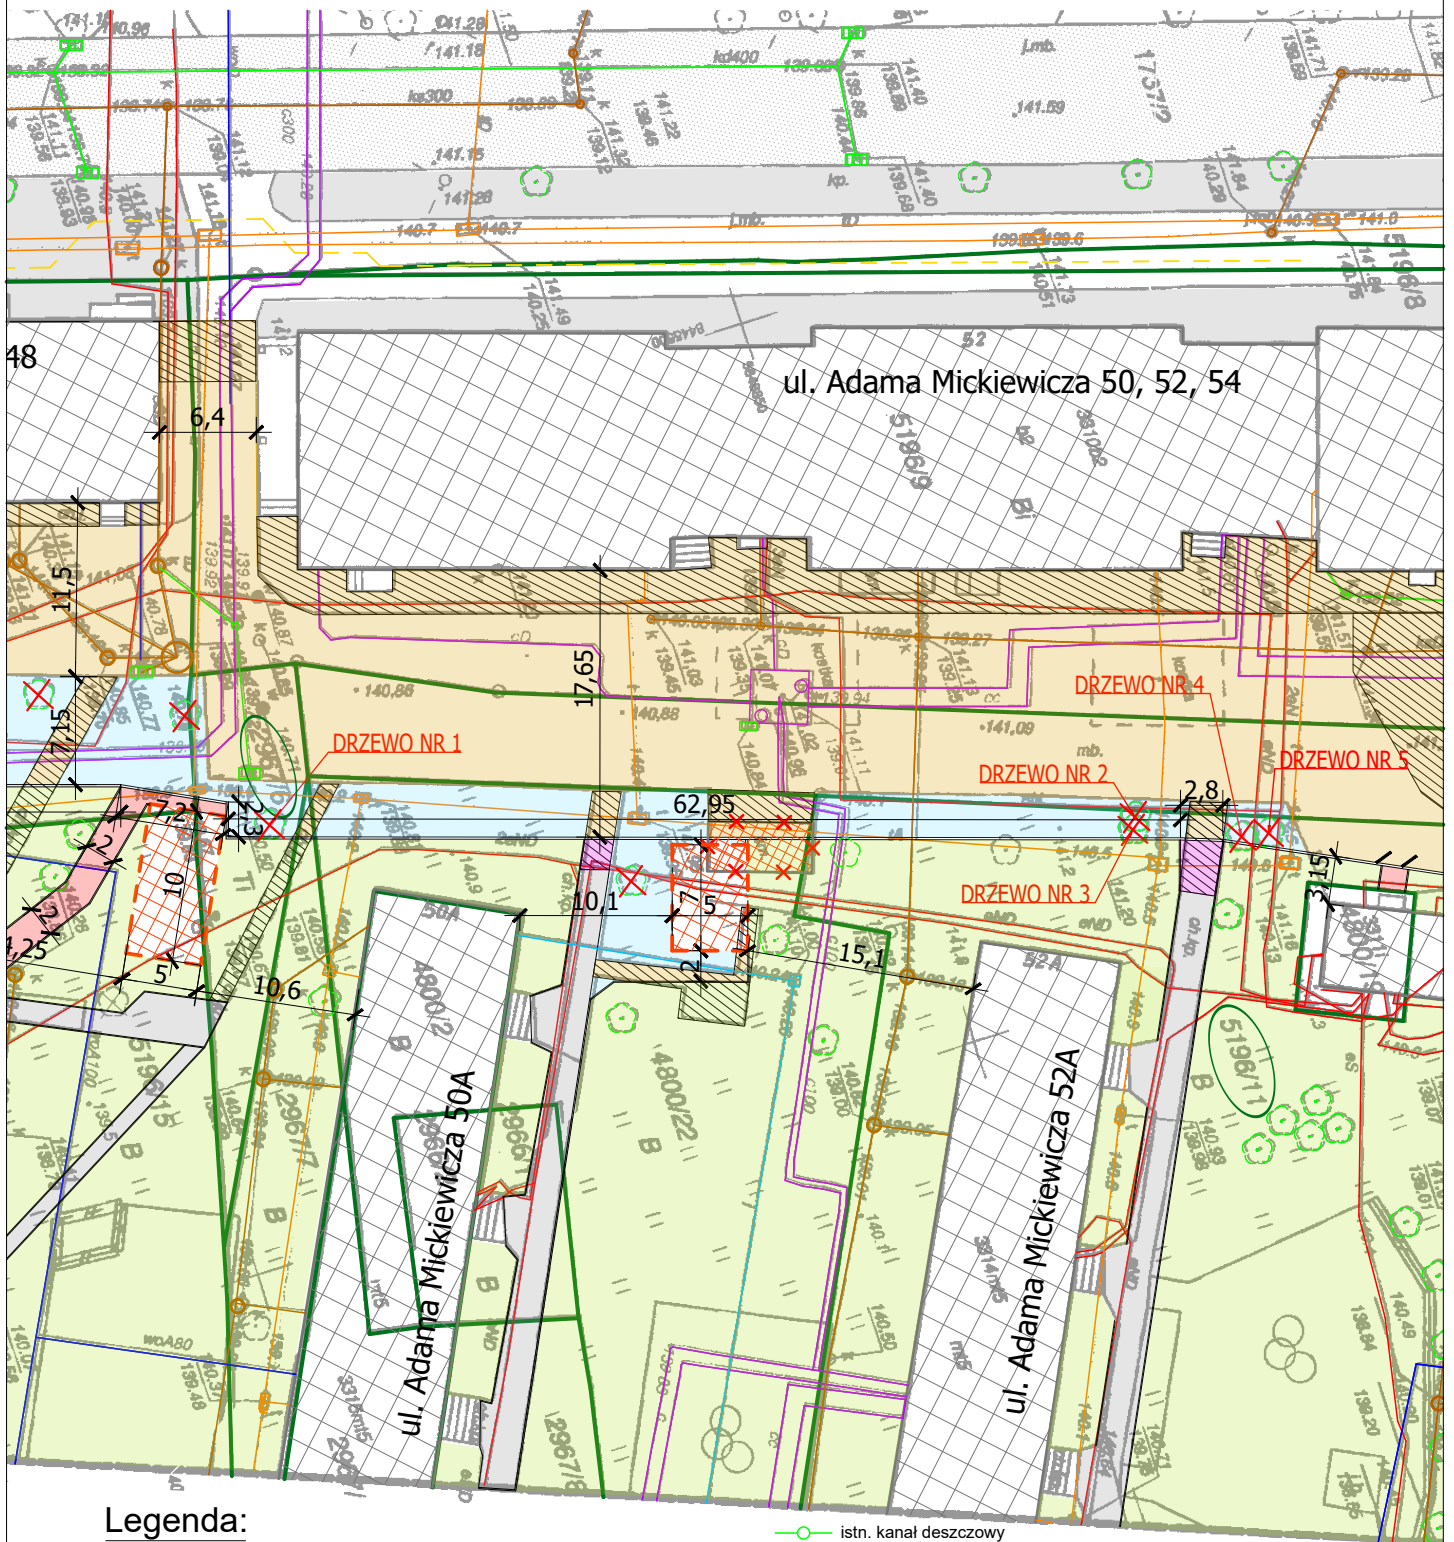

Legenda:

- | | | | |
|--|--|--|---|
| | istn. drzewo do wycinki | | istn. kanał deszczowy |
| | istn. drzewo | | istn. kanał sanitarny |
| | granice działek | | istn. wodociąg |
| | nr ewidencyjny działki | | istn. linia energetyczna kablowa |
| | proj. nawierzchnie utwardzenia terenu z kostki brukowej bet. gr. 8cm | | istn. linia telekomunikacyjna kablowa |
| | istn. nawierzchnie utwardzenia do przebudowy kostką brukową bet. gr. 8cm | | istn. linia techniczna |
| | istn. naw. utwardzonych dojeżdż z kostki betonowej do przebudowy | | istn. kanał ciepłowniczy |
| | proj. naw. utwardzonych dojeżdż z kostki betonowej gr. 8cm | | proj. zabezpieczenie kanału ciepłowniczego płytami żelbetowymi |
| | istn. nawierzchnie bitumiczne bez zmian | | proj. rura osłonowa dwudzielna na kablowej linii energetycznej |
| | istn. nawierzchnia utwardzenia z kostki betonowej bez zmian | | proj. rura osłonowa dwudzielna na kablowej linii telekomunikacyjnej |
| | istn. nawierzchnie do rozbiórki | | proj. zadaszona osłona śmietnikowa |
| | trawniki | | istn. zadaszona osłona śmietnikowa do rozbiórki |
| | | | istn. budynki bez zmian |